




begane grond

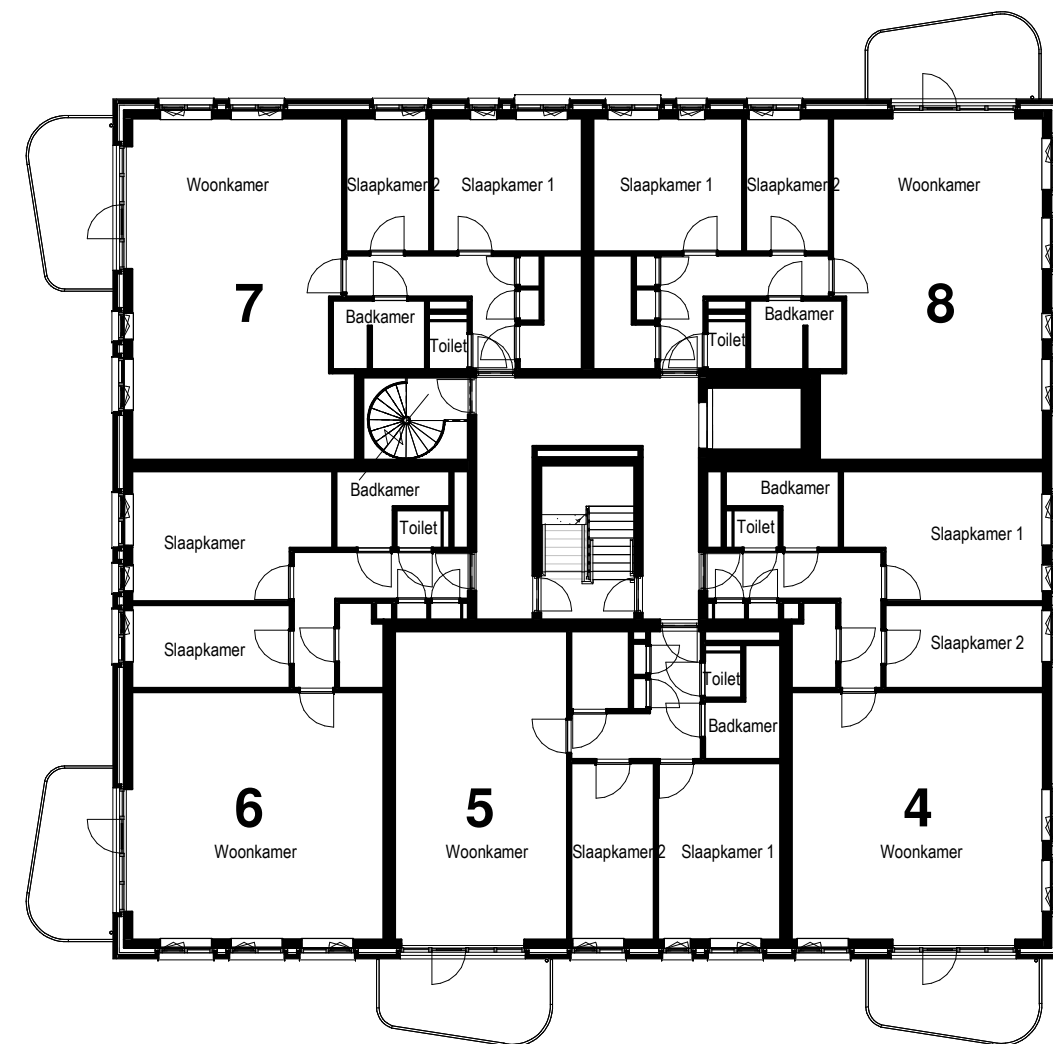

eerste verdieping



project: 18 appartementen Laakoever Schuytgraaf te Arnhem

onderdeel: Begane grond en 1e verdieping

schaal: 1:200 datum: 25.06.2019 status: Definitief

wijz. a: wijz. c:

wijz. b: wijz. d: tek. nr.: VH-02